




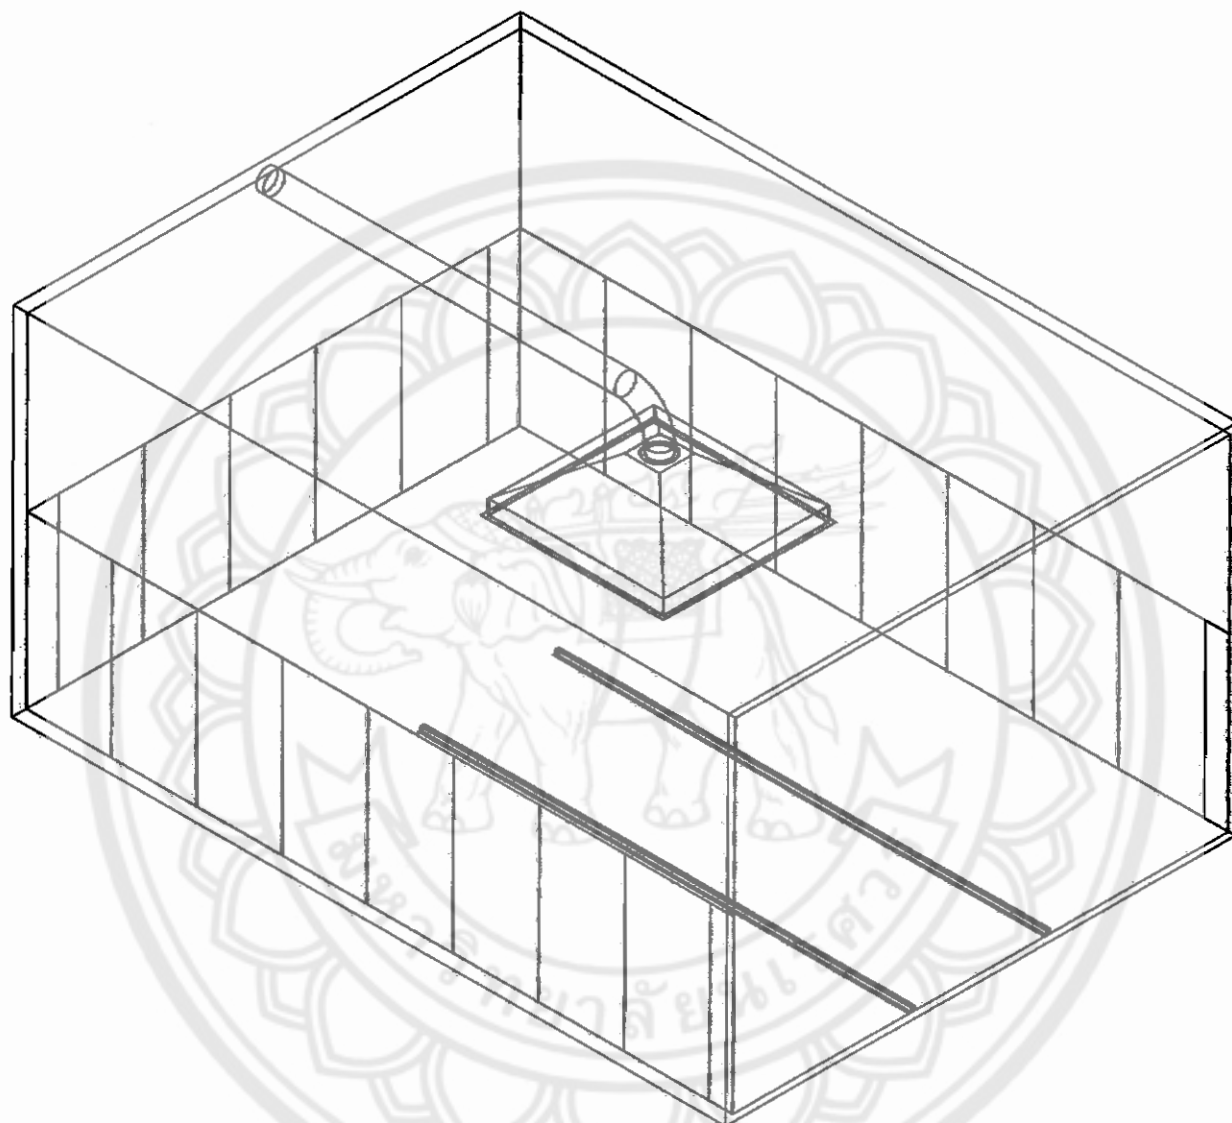


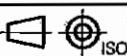


	NAME	DATE	 3114 ENGINEERING Co.,Ltd		
DRAWN	NPB	05-06-04	PROJECT		TITLE
DESIGN			SAND BLASTING ROOM		ห้องทราย
CHECKED			DWG. NO.	3 E D 0 0 0 0 0 0	REV. 0 0
APPROVED			PART NO.	0 0 0 0 0 0 0 0	REV. 0 0
MATERIAL			DIR / FILE :		
			SCALE 1:40		
			QTY. -		

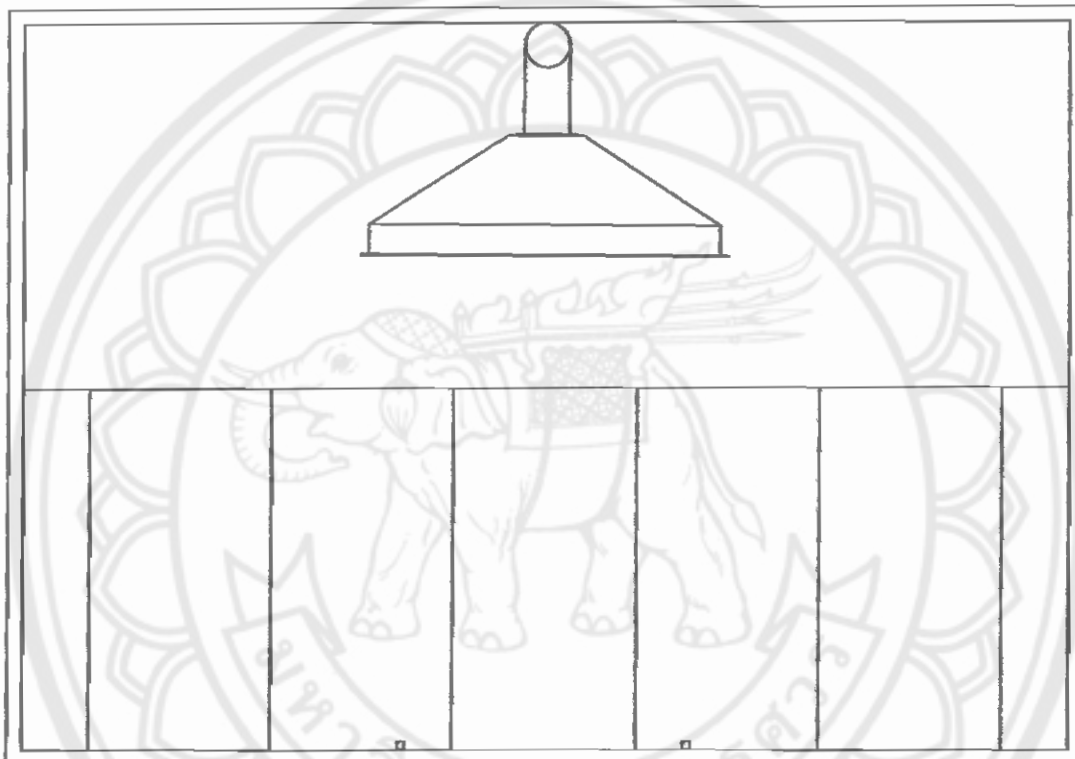


	NAME	DATE	 3114 ENGINEERING Co.,Ltd	
DRAWN	NPB	05-06-04	PROJECT SAND BLASTING ROOM	
DESIGN			TITLE แบบแปลนห้องยิงทราย(FRONT VIEW)	
CHECKED			DWG. NO. 3ED0000000	REV. 00 SCALE 1:40
APPROVED			PART NO. 0000000000	REV. 00 QTY. -
MATERIAL	-		DIR / FILE :	

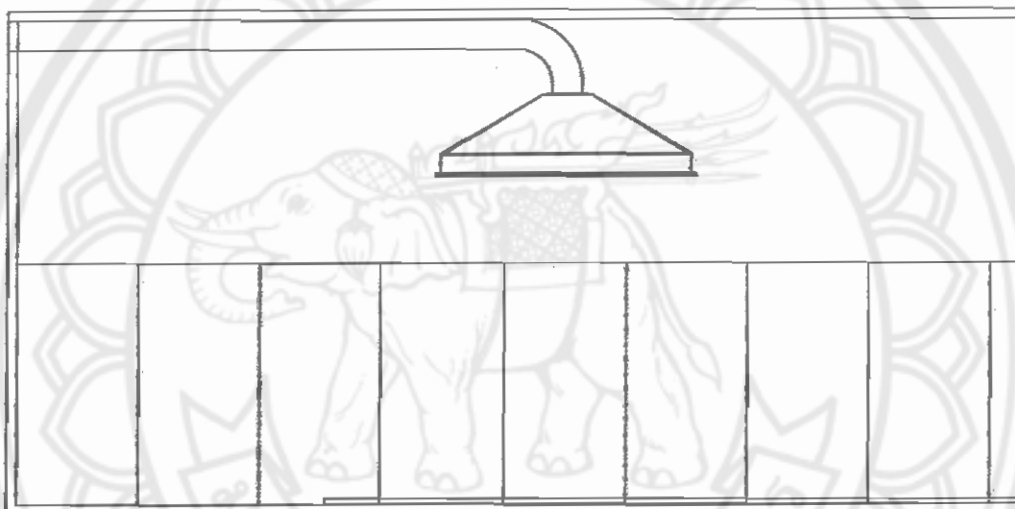


 ISO	NAME	DATE	 3114 ENGINEERING Co.,Ltd	
DRAWN	NPB	05-06-04	PROJECT SAND BLASTING ROOM TITLE แบบแปลนห้องยิงทราย(SIDE VIEW)	
DESIGN			DWG. NO. 3 E D 0 0 0 0 0 0	REV. 0 0 SCALE 1:45
CHECKED			PART NO. 0 0 0 0 0 0 0 0	REV. 0 0 QTY. -
APPROVED			DIR / FILE :	
MATERIAL	-			

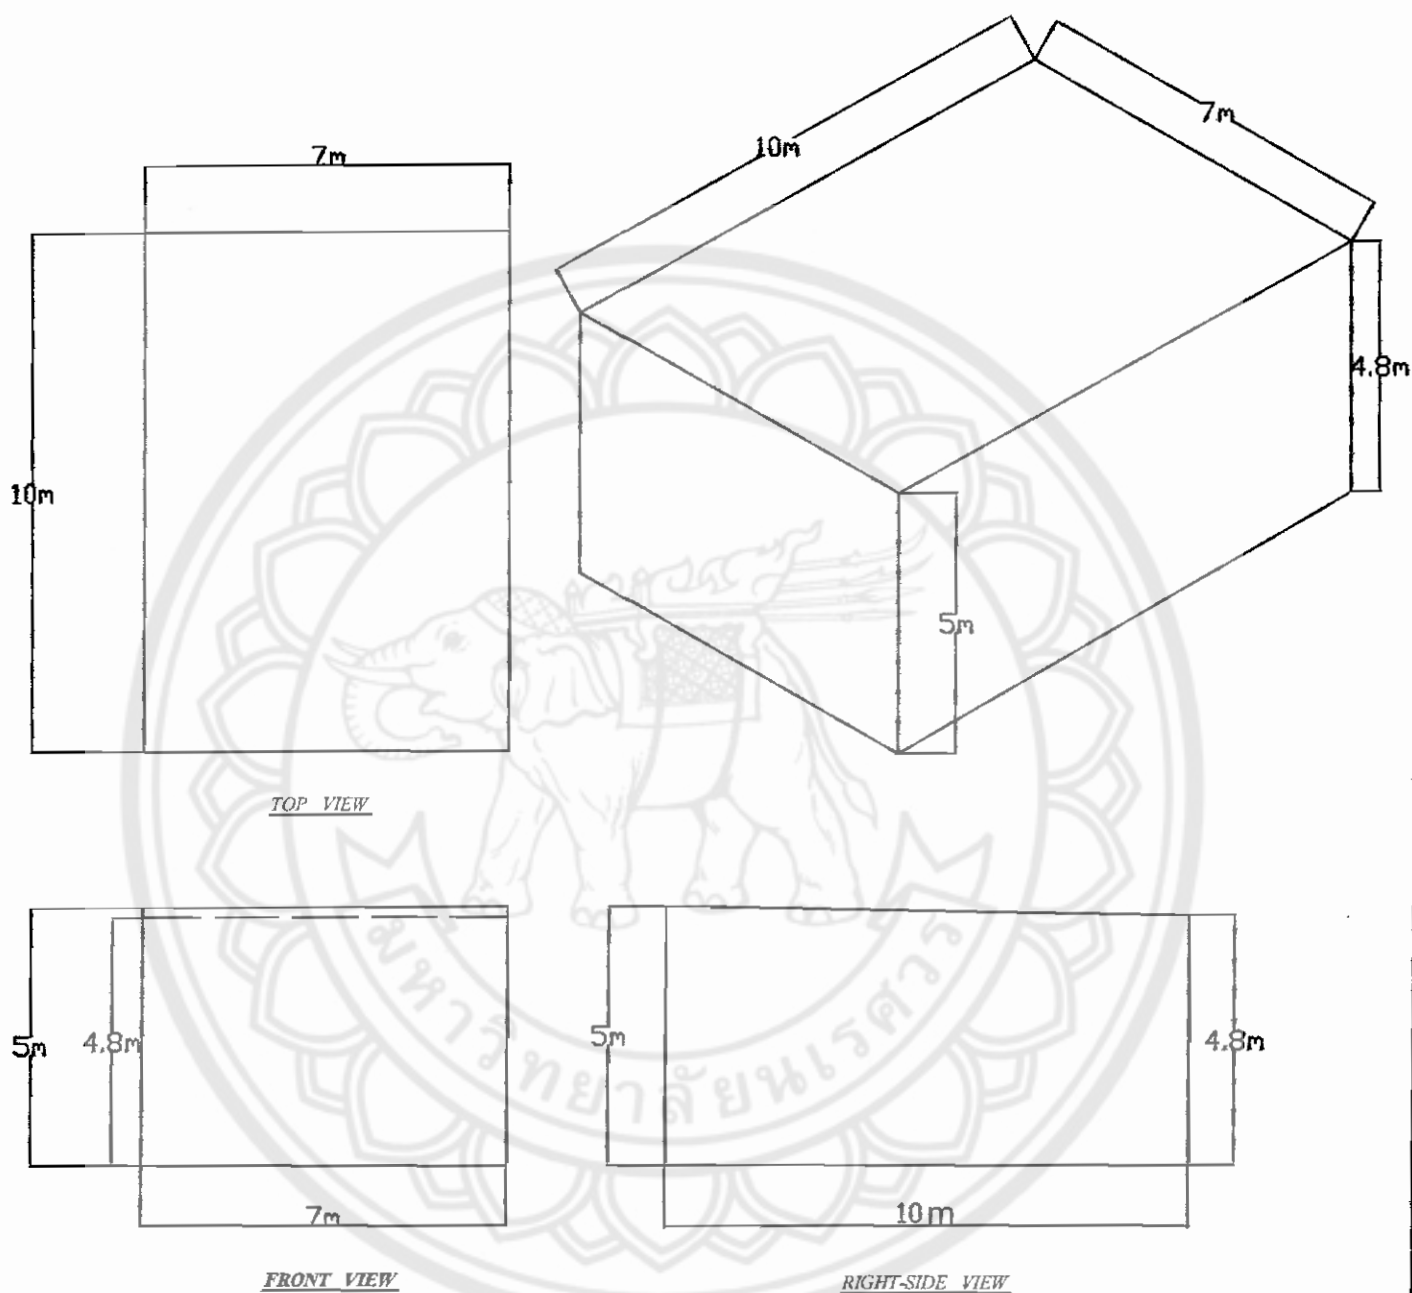


	NAME	DATE	3114 ENGINEERING Co.,Ltd			
DRAWN	UTAI W.	05-06-04	PROJECT		TITLE	
DESIGN			SAND BLASTING ROOM		แบบแปลนขนาดของห้องยิงทราย	
CHECKED			DWG. NO.	3 E D 0 0 0 0 0 0 0 0	REV.	0 0
APPROVED			PART NO.	0 0 0 0 0 0 0 0	REV.	0 0
MATERIAL	-		DIR / FILE			
			SCALE		1:15	
			Q'TY.		-	

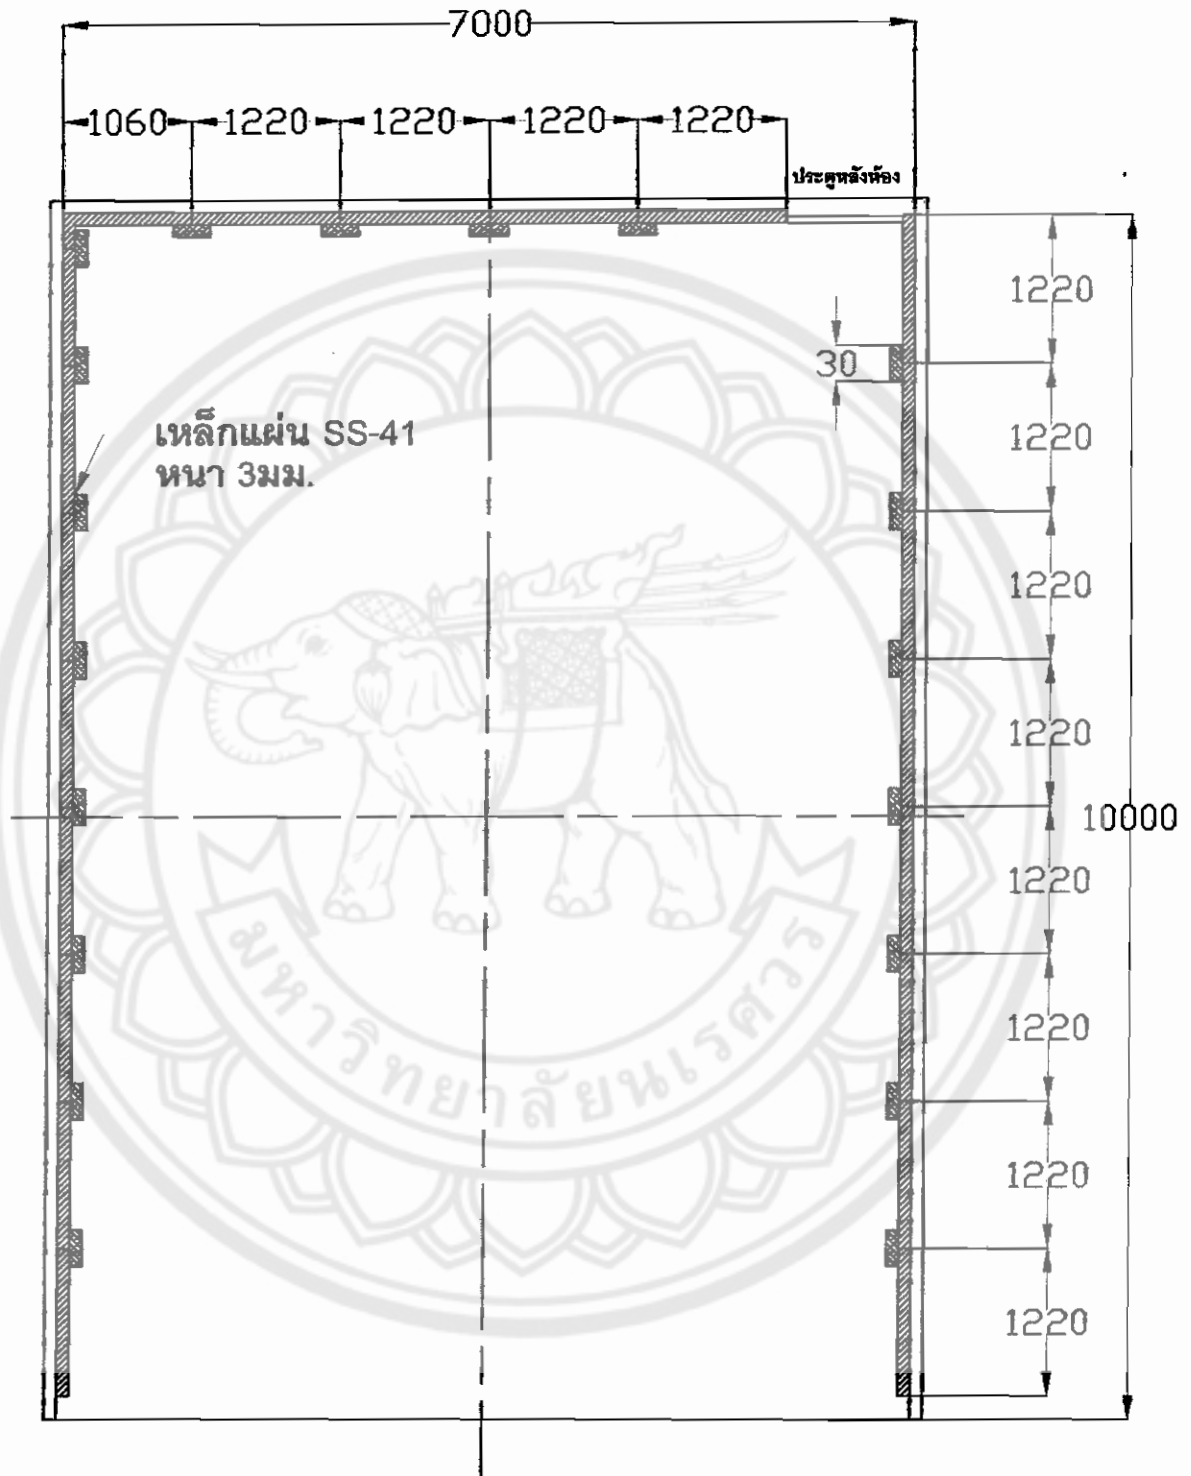

	NAME	DATE		3114 ENGINEERING Co.,Ltd		
DRAWN	UTAI	05-06-04	PROJECT	SAND BLASTING ROOM		
DESIGN			TITLE	แบบแปลน/ผนังห้อง		
CHECKED			DWG. NO.	3 E D 0 0 0 0 0 0 0	REV. 0 0	SCALE 1:40
APPROVED			PART NO.	0 0 0 0 0 0 0 0 0	REV. 0 0	QTY. -
MATERIAL	SS-41		DIR / FILE : C:			

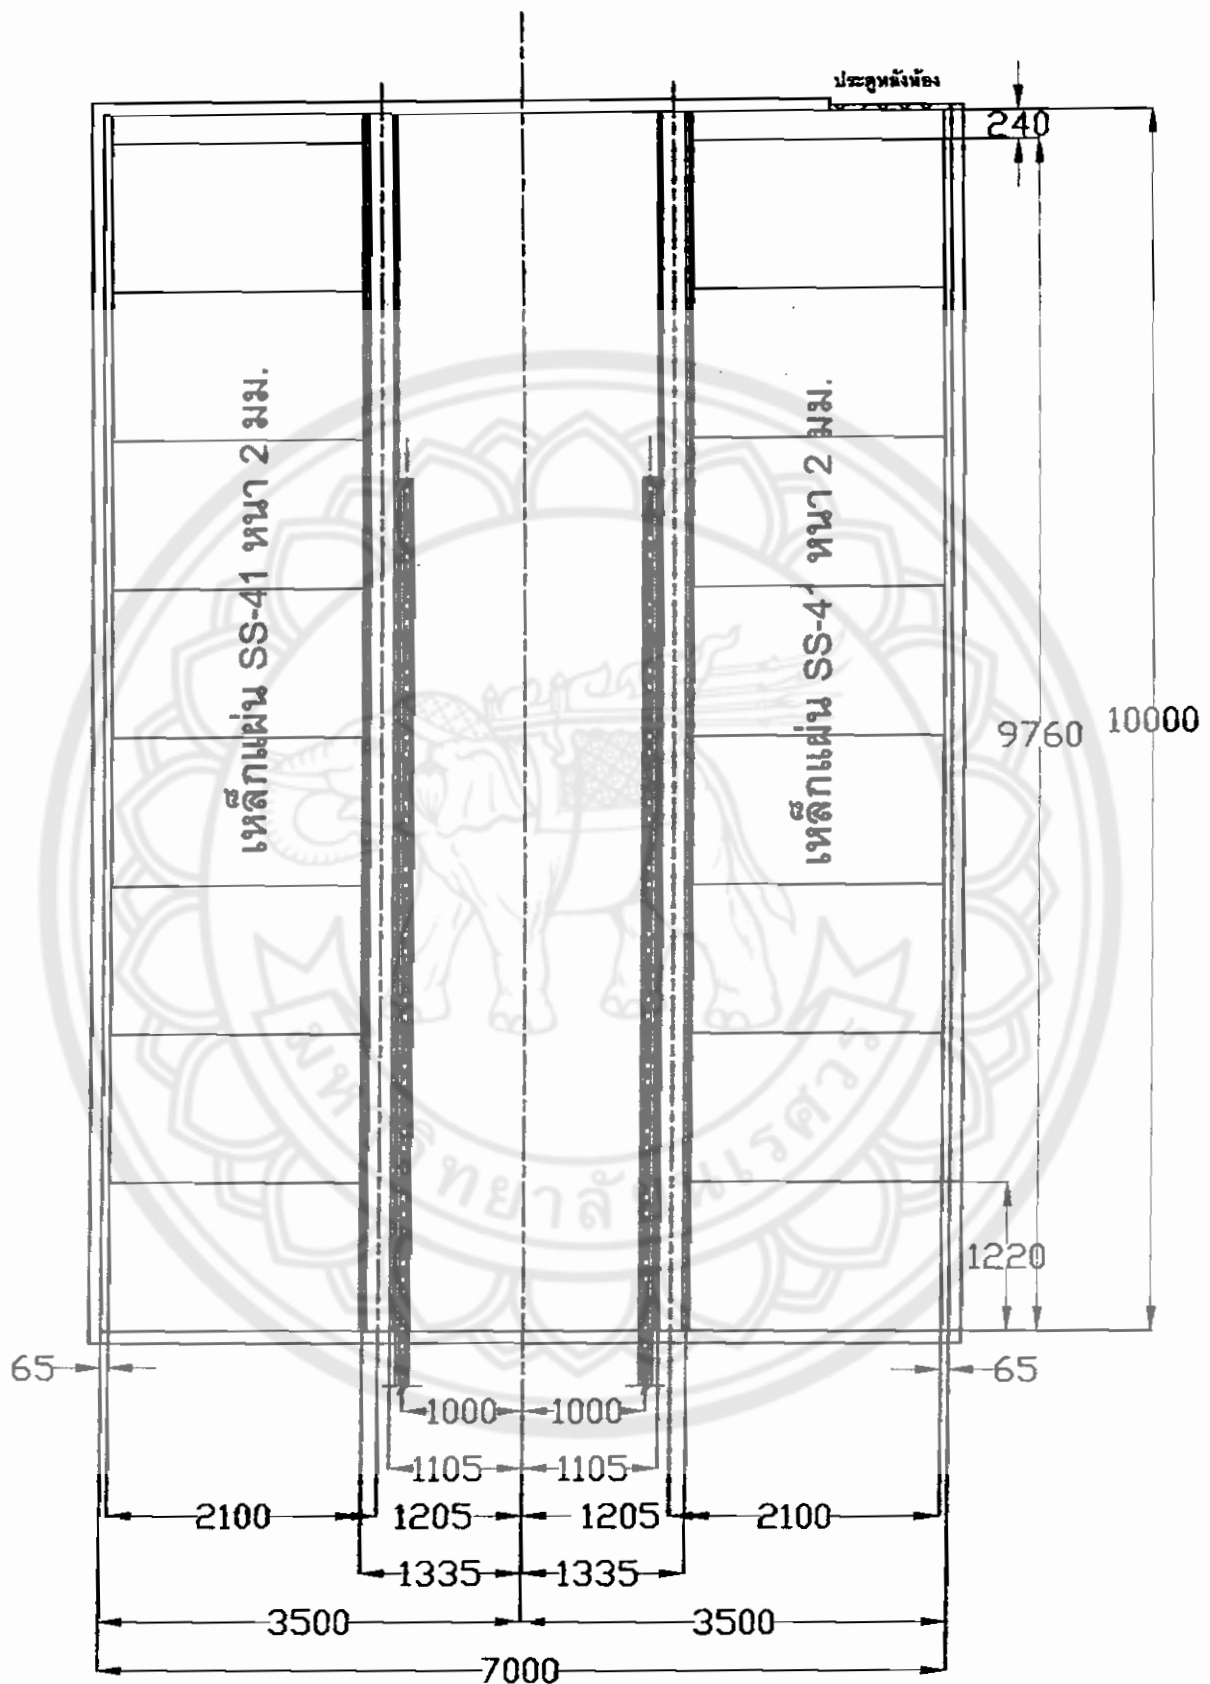



	NAME	DATE	3114 ENGINEERING Co.,Ltd		
DRAWN	UTAI	05-06-04	PROJECT	SAND BLASTING ROOM	TITLE
DESIGN			แบบแปลนห้อง		
CHECKED			DWG. NO.	3 E D 0 0 0 0 0 0	REV. 0 0
APPROVED			PART NO.	0 0 0 0 0 0 0 0	REV. 0 0
MATERIAL	SS-41		DIR / FILE	: C:	
			SCALE	1:40	QTY. -

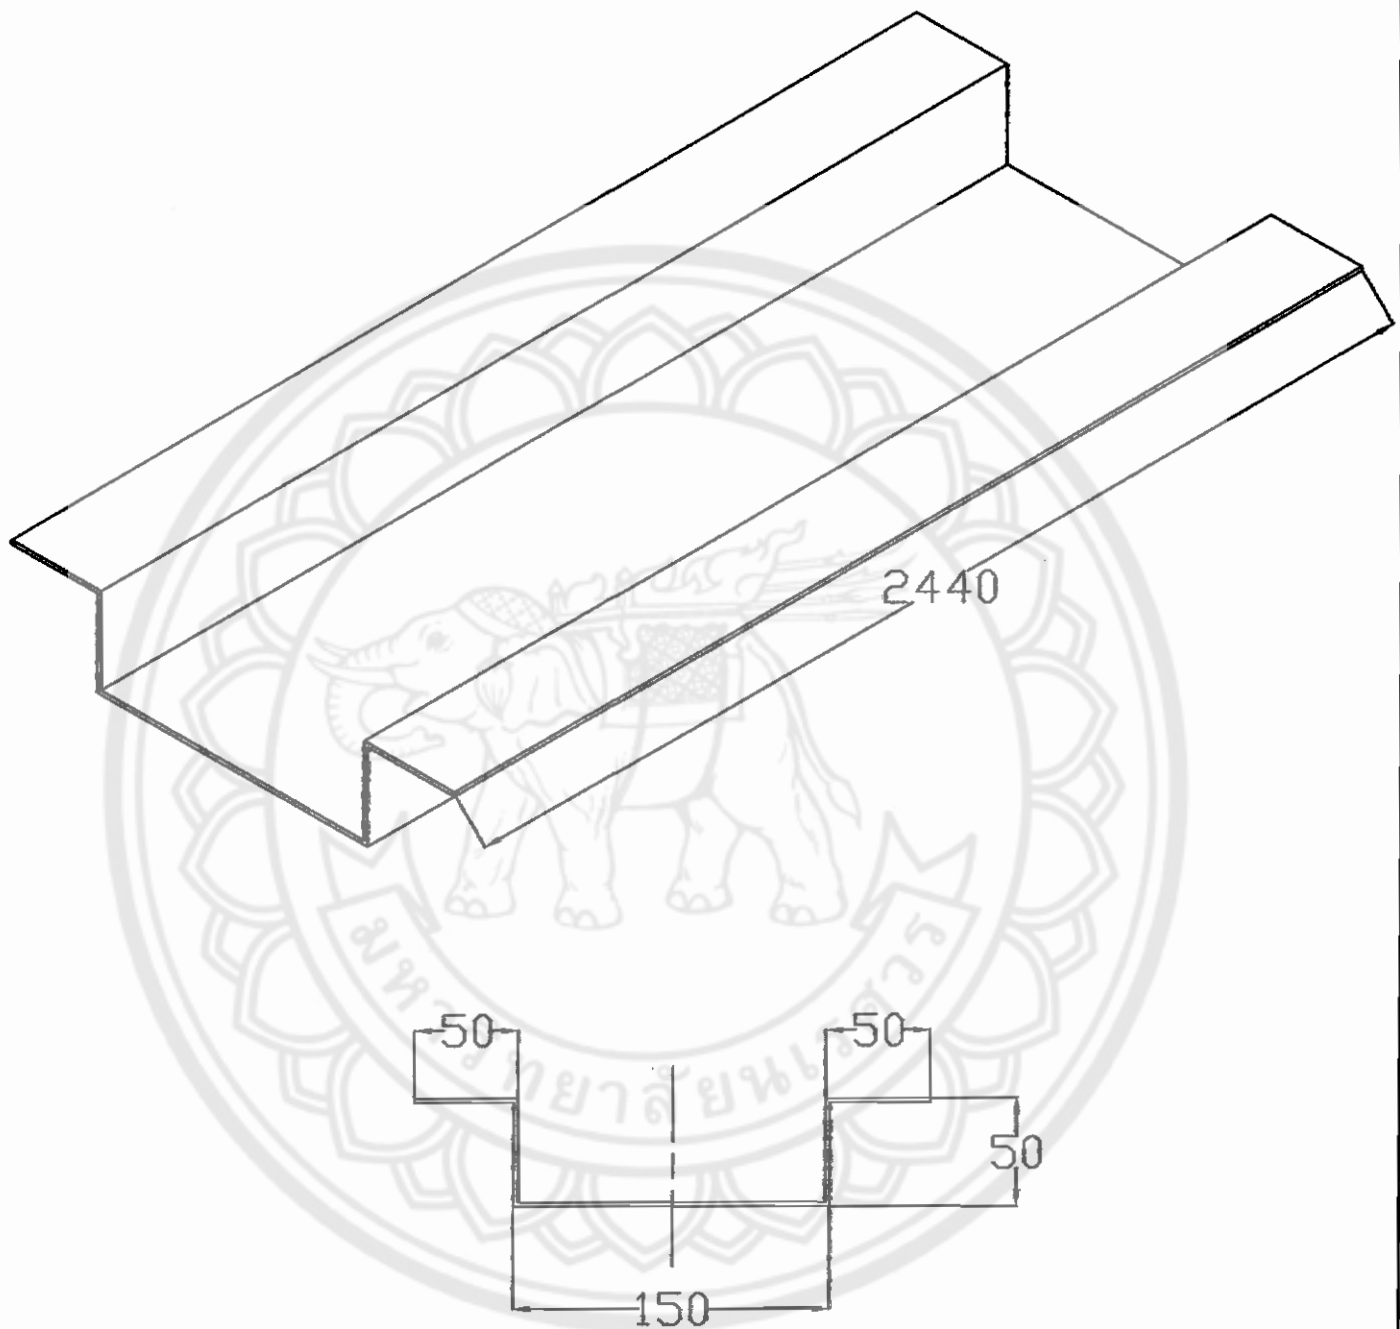


เหล็กหนา 2 มิลลิเมตร


	NAME	DATE	 3114 ENGINEERING Co.,Ltd			
DRAWN	UTAI W.	05-06-04	PROJECT		TITLE	
DESIGN			SAND BLASTING ROOM		กระตุกตามแผ่นรองพื้นห้อง	
CHECKED			DWG. NO.	3 E D 0 0 0 0 0 0 0	REV.	0 0
APPROVED			PART NO.	0 0 0 0 0 0 0 0	REV.	0 0
MATERIAL	SS-41		DIR / FILE : C:			
					SCALE	1:5
					Q'TY.	35

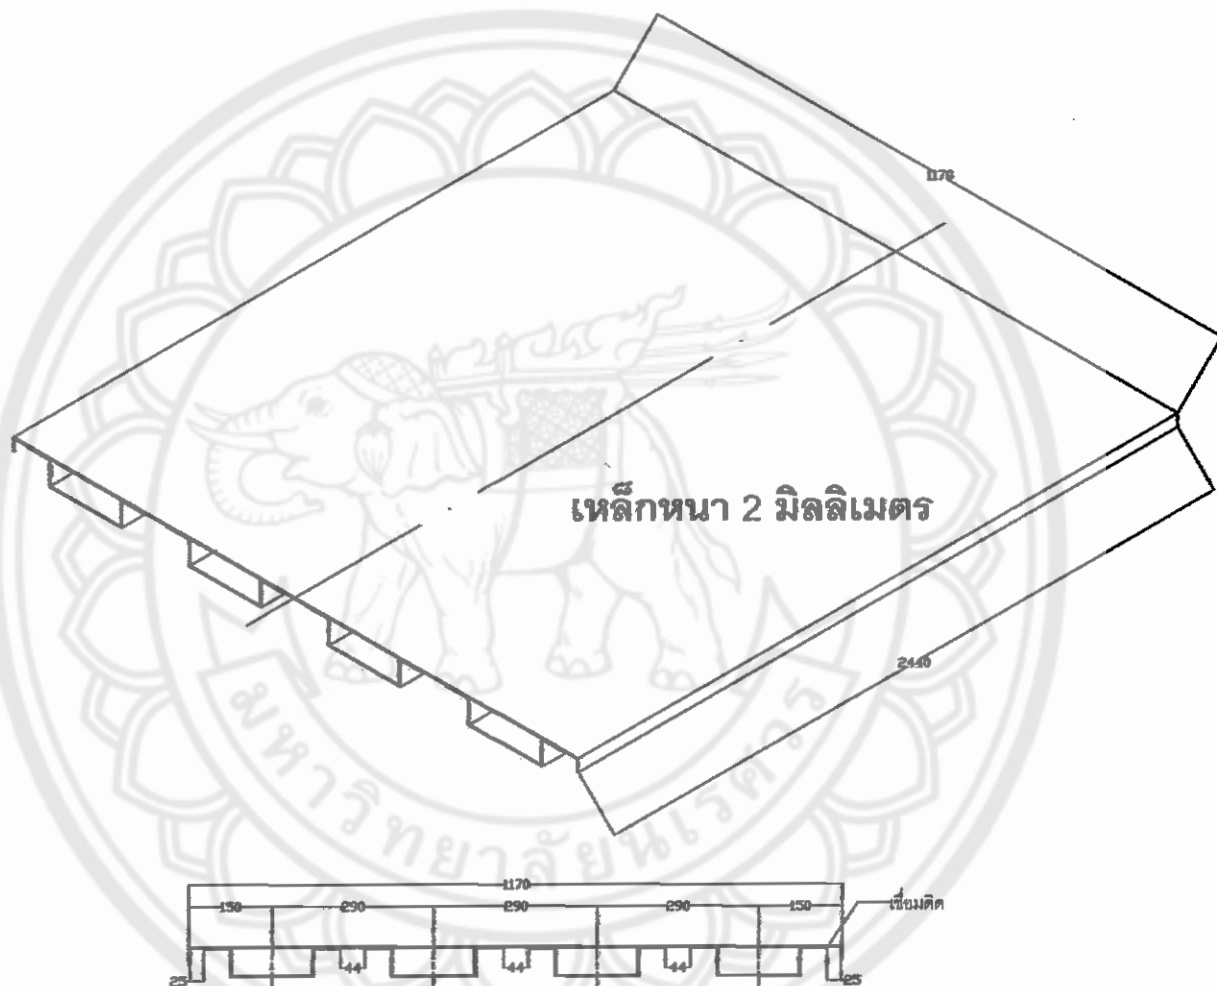

 	NAME	DATE	 3114 ENGINEERING Co.,Ltd																
DRAWN	UTAI W.	05-06-04	PROJECT SAND BLASTING ROOM				TITLE แผ่นพื้นห้อง												
DESIGN																			
CHECKED			DWG. NO.	3	E	D	0	0	0	0	0	REV.	0	0	SCALE	1:10			
APPROVED			PART NO.	0	0	0	0	0	0	0	0	0	0	0	REV.	0	0	Q'TY.	18
MATERIAL	SS-41		DIR / FILE :																

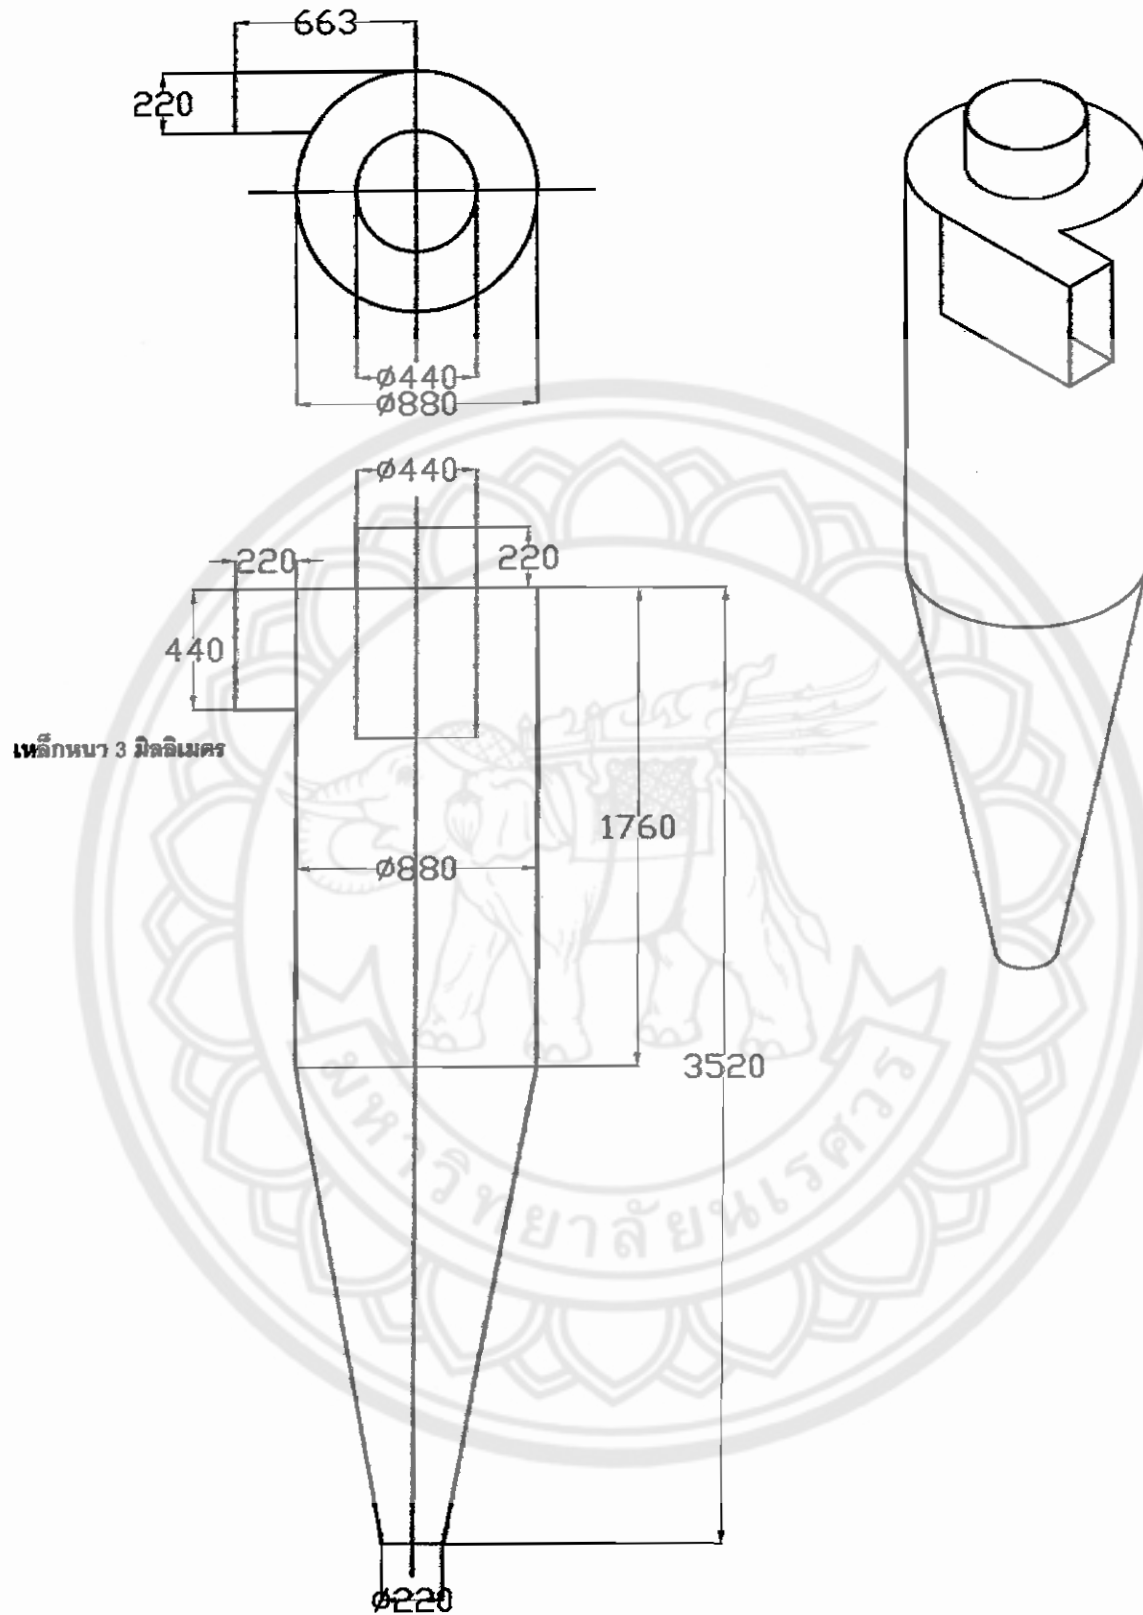


	NAME	DATE		3114 ENGINEERING Co.,Ltd			
DRAWN	UTAI W.	14-02-06	PROJECT	SAND BLASTING ROOM			
DESIGN			TITLE	CYCLONE			
CHECKED			DWG. NO.	3 E D	0 0 0 0	0 0	REV. 0 0
APPROVED			PART NO.	0 0 0	0 0 0 0	0 0	REV. 0 0
MATERIAL	SS-41		DIR / FILE :				
			SCALE	1:1			
			Q'TY.	-			

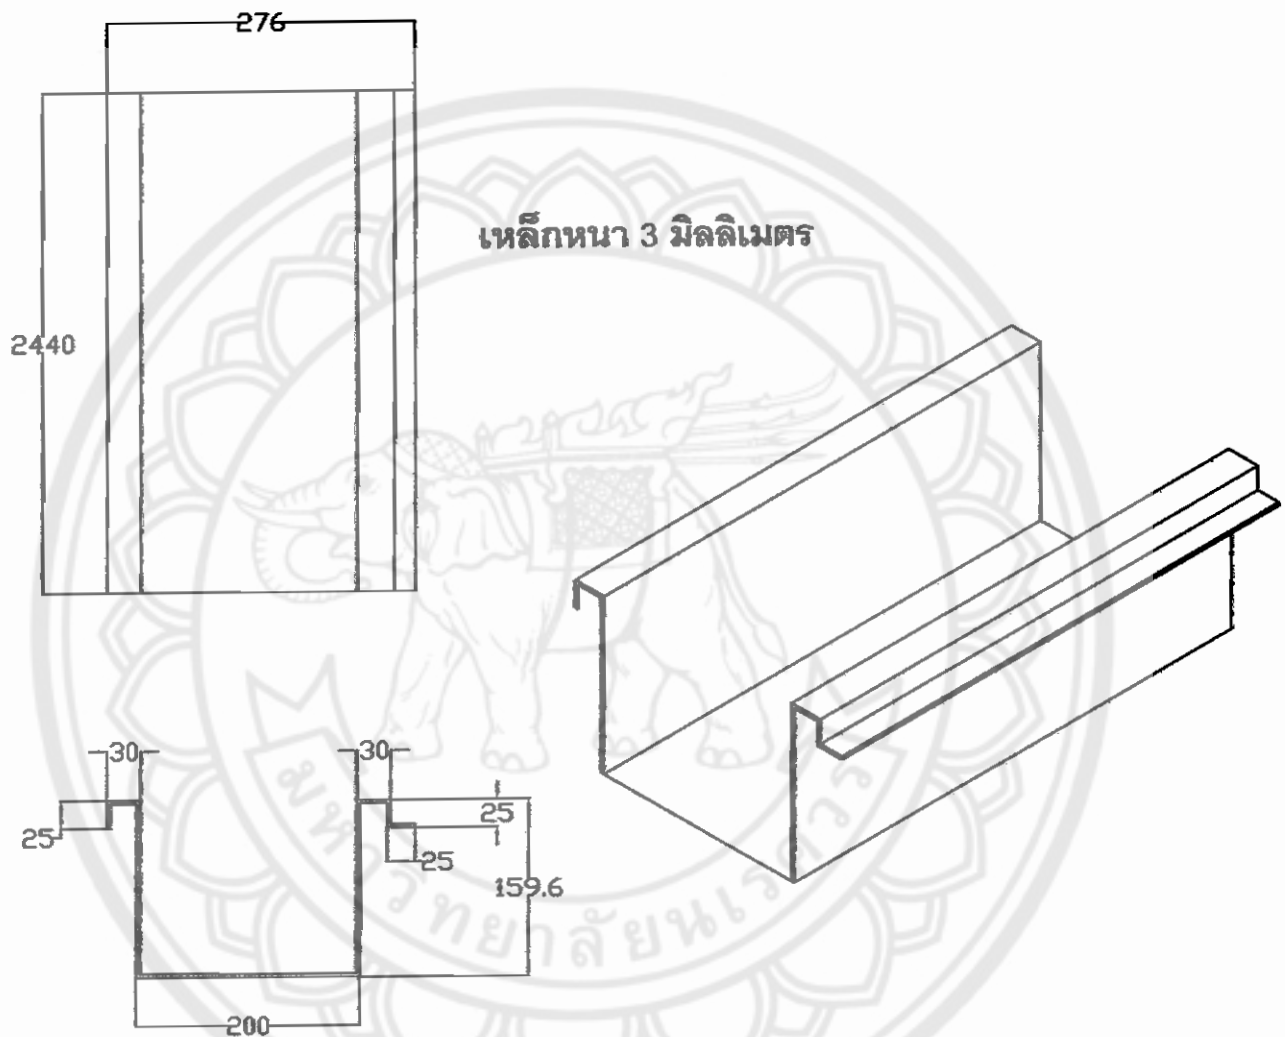

ซ้าย: 4 ชั้น
ขวา: 4ชั้น

	NAME	DATE		3114 ENGINEERING Co.,Ltd		
DRAWN	UTAI W.	05-06-04	PROJECT	SAND BLASTING ROOM		
DESIGN			TITLE	วางกับเม็ดเหล็ก		
CHECKED			DWG. NO.	3ED0000000	REV. 00	SCALE 1:7
APPROVED			PART NO.	0000000000	REV. 00	QTY. 8
MATERIAL	SS-41		DIR / FILE :			

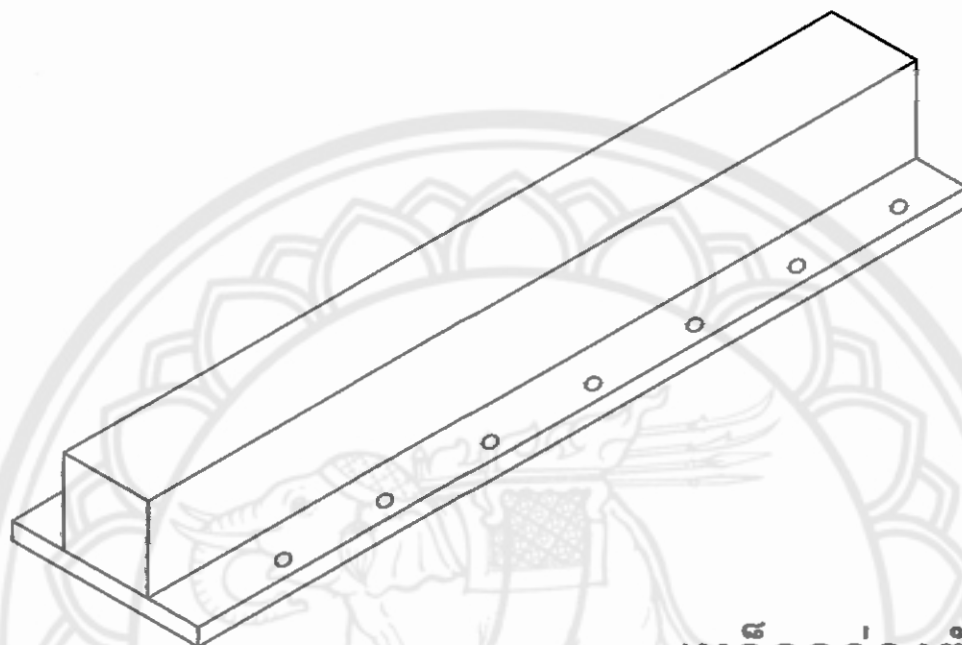

เหล็กกล่องตัน 50 x 50

$\varnothing \frac{3}{8}$

10


เหล็กแถบ FL 110 x 8


55 55
110


ซ้าย: ยาว 7 ม.

ขวา: ยาว 7 ม.


	NAME	DATE	 3114 ENGINEERING Co.,Ltd			
DRAWN	UTAI W.	05-06-04	PROJECT SAND BLASTING ROOM TITLE วางแผน			
DESIGN			DWG. NO.	3 E D 0 0 0 0 0 0	REV.	0 0
CHECKED			PART NO.	0 0 0 0 0 0 0 0	REV.	0 0
APPROVED			DIR / FILE :			
MATERIAL	SS-41		SCALE 1:4 QTY. 2			

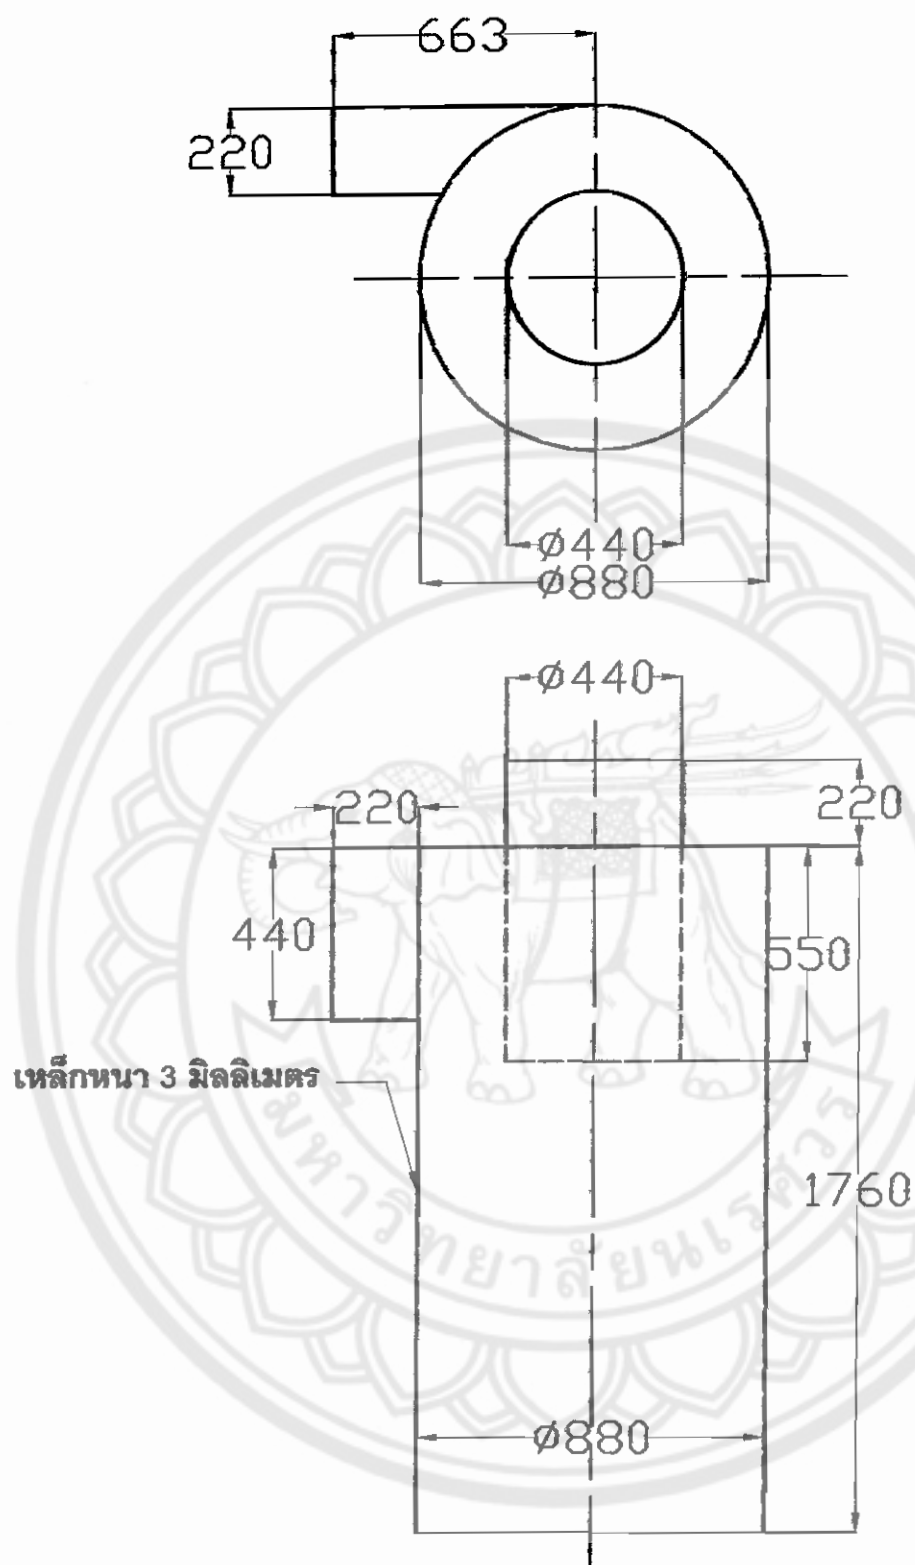


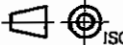	NAME	DATE	 3114 ENGINEERING Co.,Ltd
DRAWN	UTAI W.	22-02-06	
DESIGN			PROJECT SAND BLASTING ROOM TITLE CYCLONE
CHECKED			DWG. NO. 3 E D 0 0 0 0 0 0 0 0 REV. 0 0 SCALE 1:20
APPROVED			PART NO. 0 0 0 0 0 0 0 0 0 0 REV. 0 0 Q'TY. -
MATERIAL	SS-41	DIR / FILE : C: / PICHA12000 / AutoCAD2000 / -	

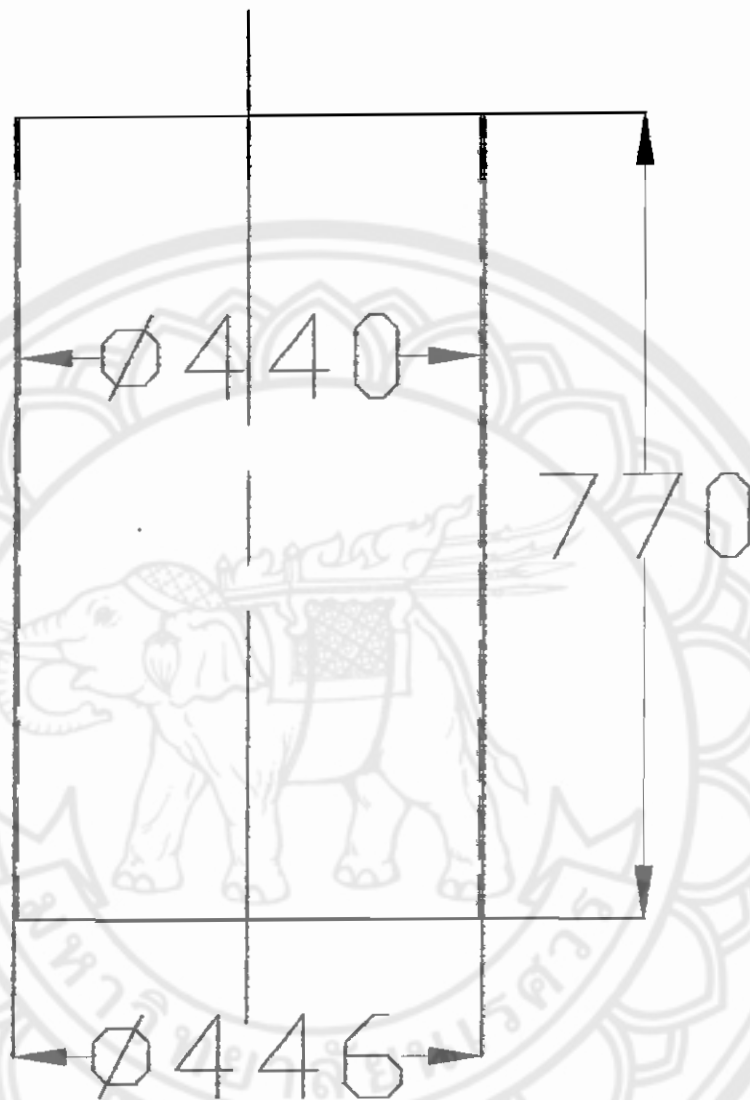



เหล็กหนา 3 มิลลิเมตร

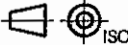	NAME	DATE	 3114 ENGINEERING Co.,Ltd		
DRAWN	UTAI W.	22-02-06	PROJECT		TITLE
DESIGN			SAND BLASTING ROOM		ท่อลมทางออกไครดลน
CHECKED			DWG. NO.	3 E D 0 0 0 0 0 0 0	REV. 0 0 SCALE 1:5
APPROVED			PART NO.	0 0 0 0 0 0 0 0 0	REV. 0 0 QTY. -
MATERIAL	SS-41		DIR / FILE : C:		

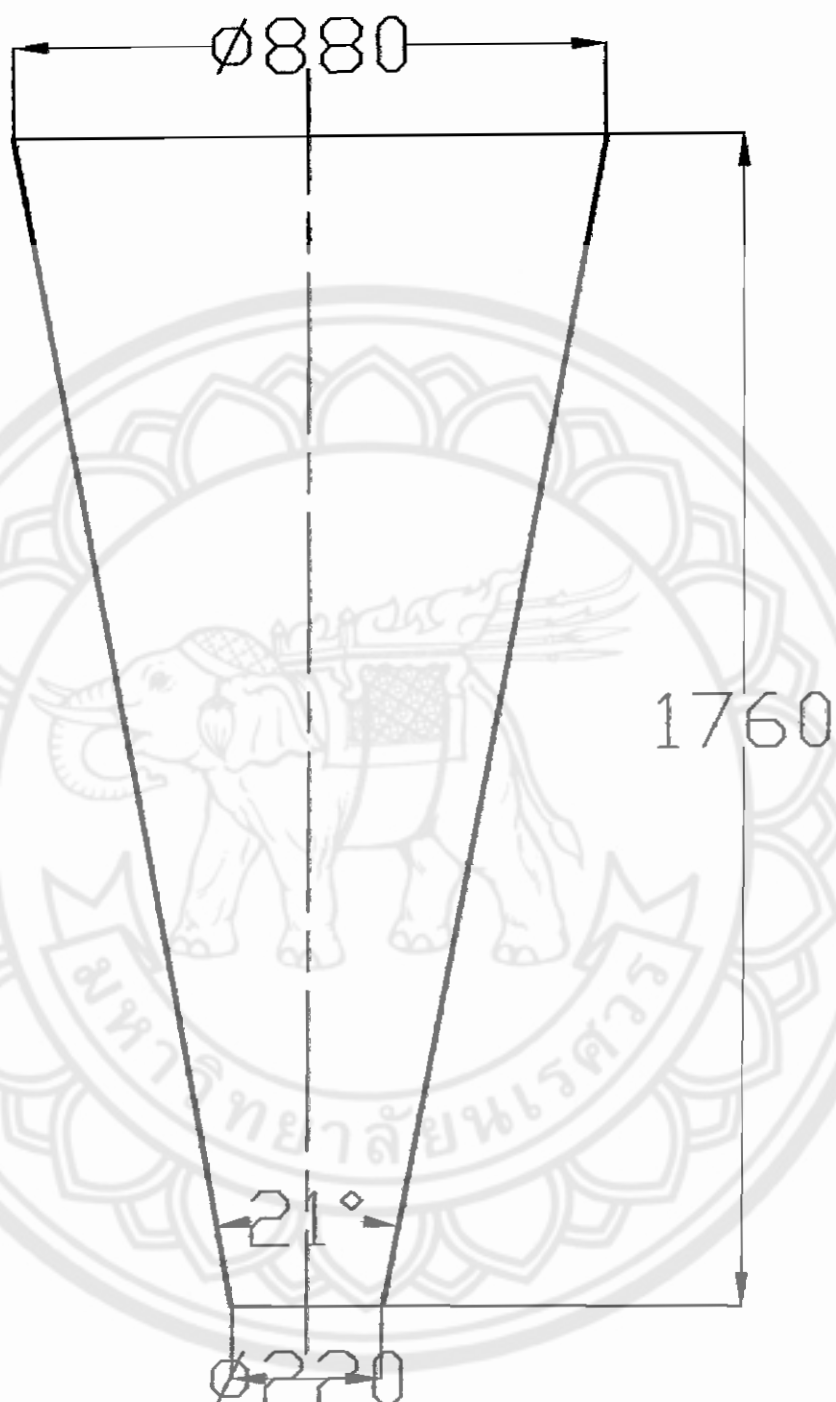


เหล็กหนา3 มิลลิเมตร

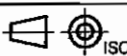	NAME	DATE	 3114 ENGINEERING Co.,Ltd			
DRAWN	UTAI W.	22-02-06	PROJECT Sand Blasting Equipment		TITLE ตัวเรือนไซโคลน	
DESIGN			DWG. NO.	3 E D 0 0 0 0 0 0 0	REV.	0 0
CHECKED			PART NO.	0 0 0 0 0 0 0 0	REV.	0 0
APPROVED			DIR / FILE : C:			
MATERIAL	SS-41		SCALE 1:5			
			QTY. -			

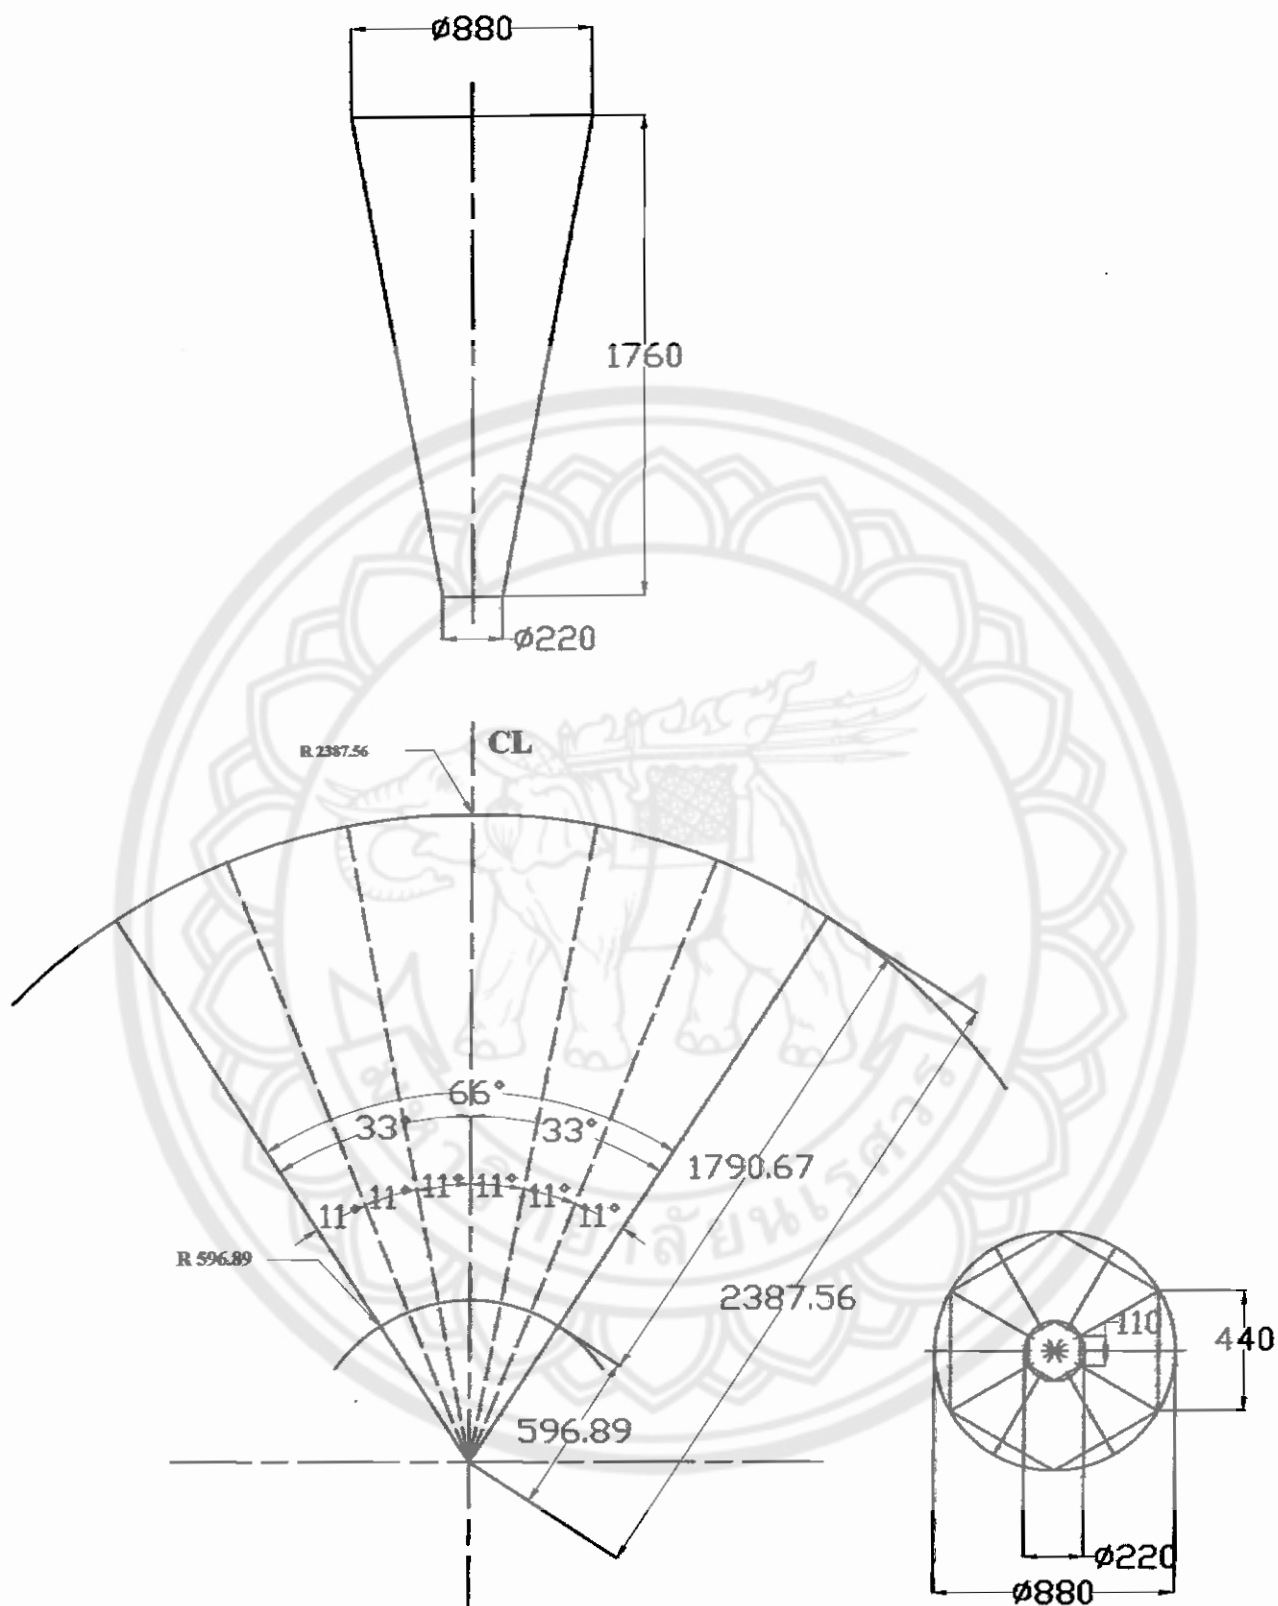


	NAME	DATE		3114 ENGINEERING Co.,Ltd			
DRAWN	UTAI W.	14-02-06	PROJECT	SAND BLASTING ROOM		TITLE	
DESIGN						CYCLONE	
CHECKED			DWG. NO.	3 E D	0 0 0 0	REV.	0 0
APPROVED			PART NO.	0 0 0	0 0 0 0	REV.	0 0
MATERIAL	SS-41		DIR / FILE :				
				SCALE	1:1	QTY.	-

เหล็กหนา 3 มม.

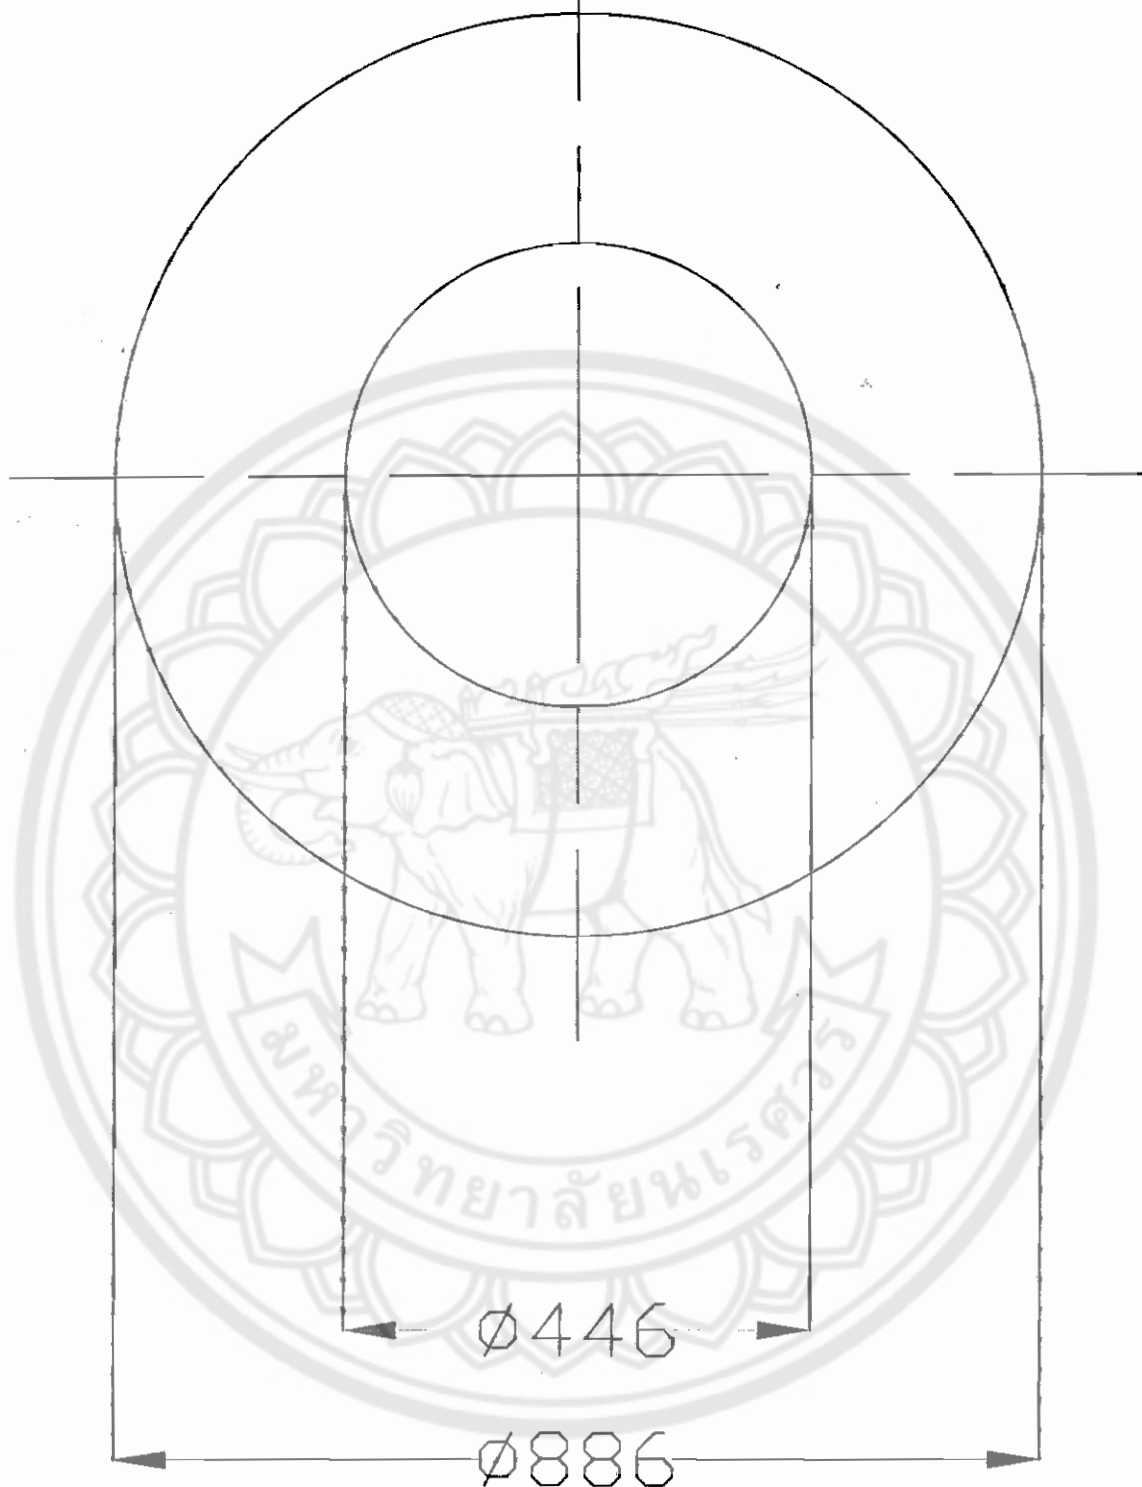

	NAME	DATE	3114 ENGINEERING Co.,Ltd			
DRAWN	UTAI W.	22-02-06	PROJECT		TITLE	
DESIGN			SAND BLASTING ROOM		ผ่านไซโคลน	
CHECKED			DWG. NO.	3 E D 0 0 0 0 0 0 0	REV.	0 0
APPROVED			PART NO.	0 0 0 0 0 0 0 0 0	REV.	0 0
MATERIAL	SS-41		DIR / FILE : C:			
					SCALE	1:5
					Q.TY.	-

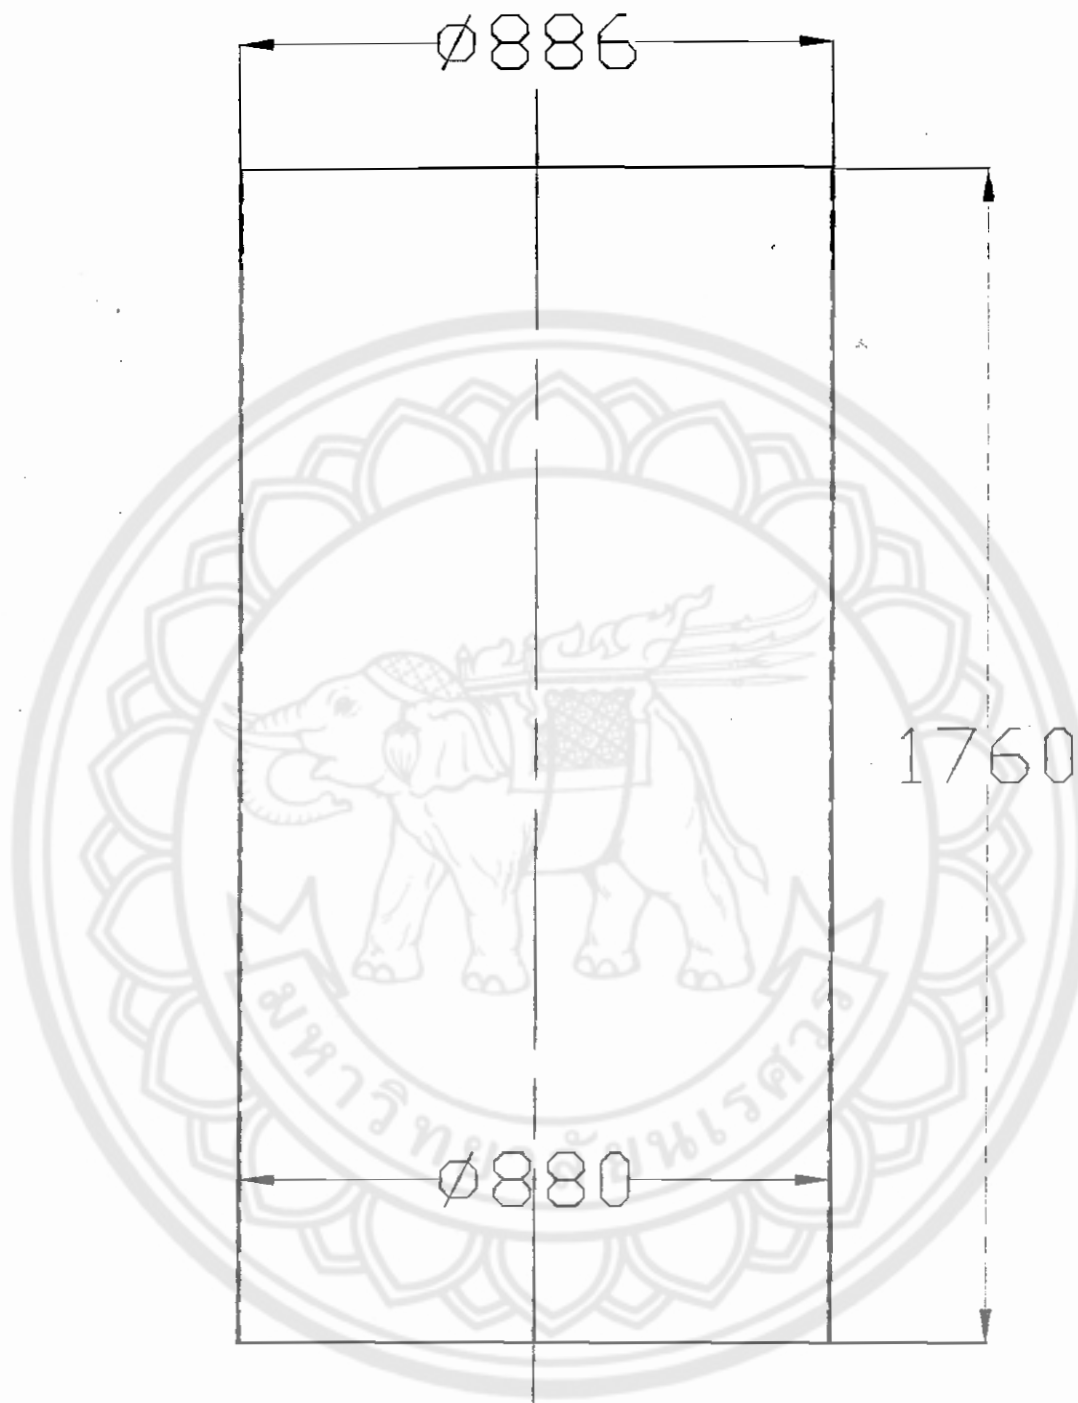

เหล็กหนา3 มิลลิเมตร

	NAME	DATE	 3114 ENGINEERING Co.,Ltd			
DRAWN	UTAI W.	22-02-06	PROJECT		TITLE	
DESIGN			SAND BLASTING ROOM		ตัวเรือนไรโคดอน	
CHECKED			DWG. NO.	3 E D 0 0 0 0 0 0 0	REV. 0 0	SCALE 1:5
APPROVED			PART NO.	0 0 0 0 0 0 0 0 0 0	REV. 0 0	Q'TY. -
MATERIAL	SS-41		DIR / FILE : C:			