



รูปถ่ายบันทึกและแบบแปลนแสดงขนาด


1. อาคารเรียนรวมวิศวกรรมศาสตร์




รูปแสดงบ่อน้ำบัตอาคารเรียนรวม (ท่อน้ำเข้า)



รูปแสดงบ่อน้ำบัตอาคารเรียนรวม (ท่อน้ำออก)

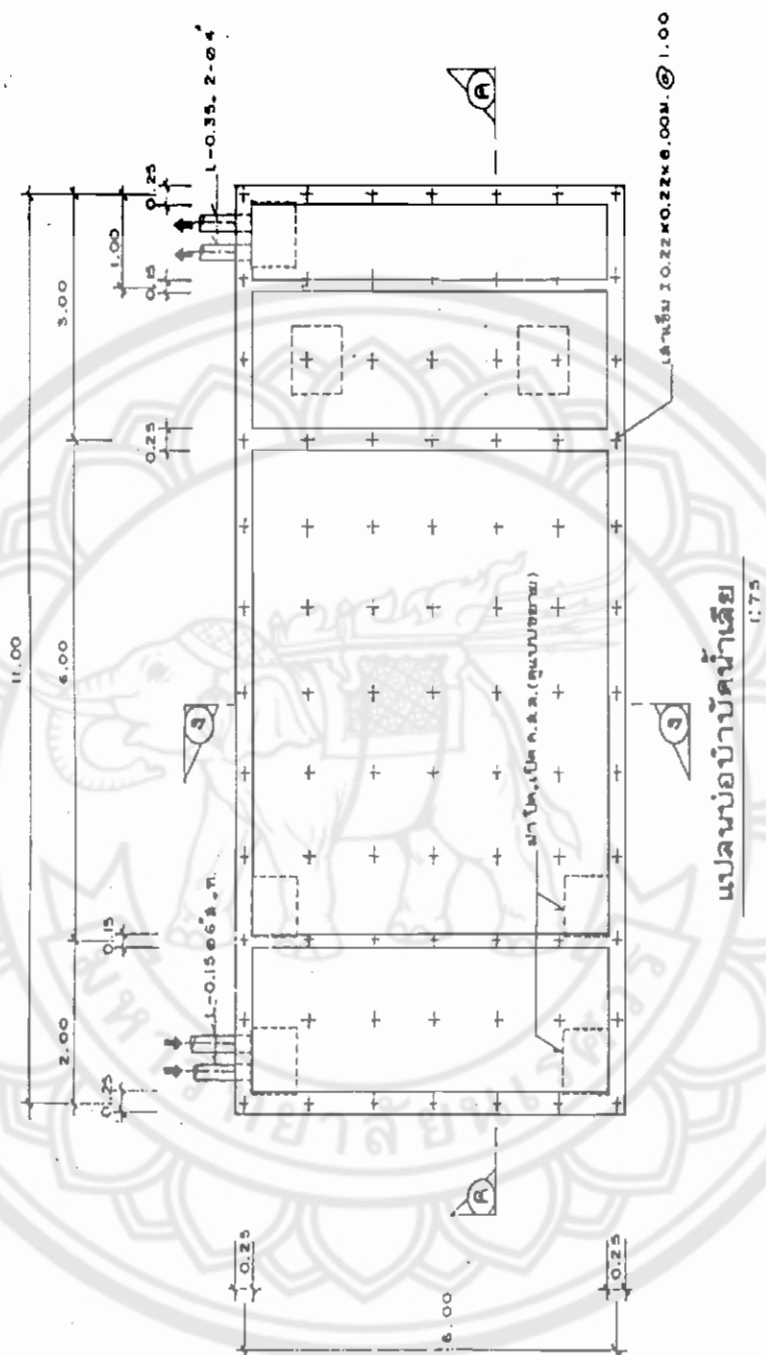


รูปแสดงแผนระบบบำบัดอากาศเรียนรวมวิศวกรรมศาสตร์

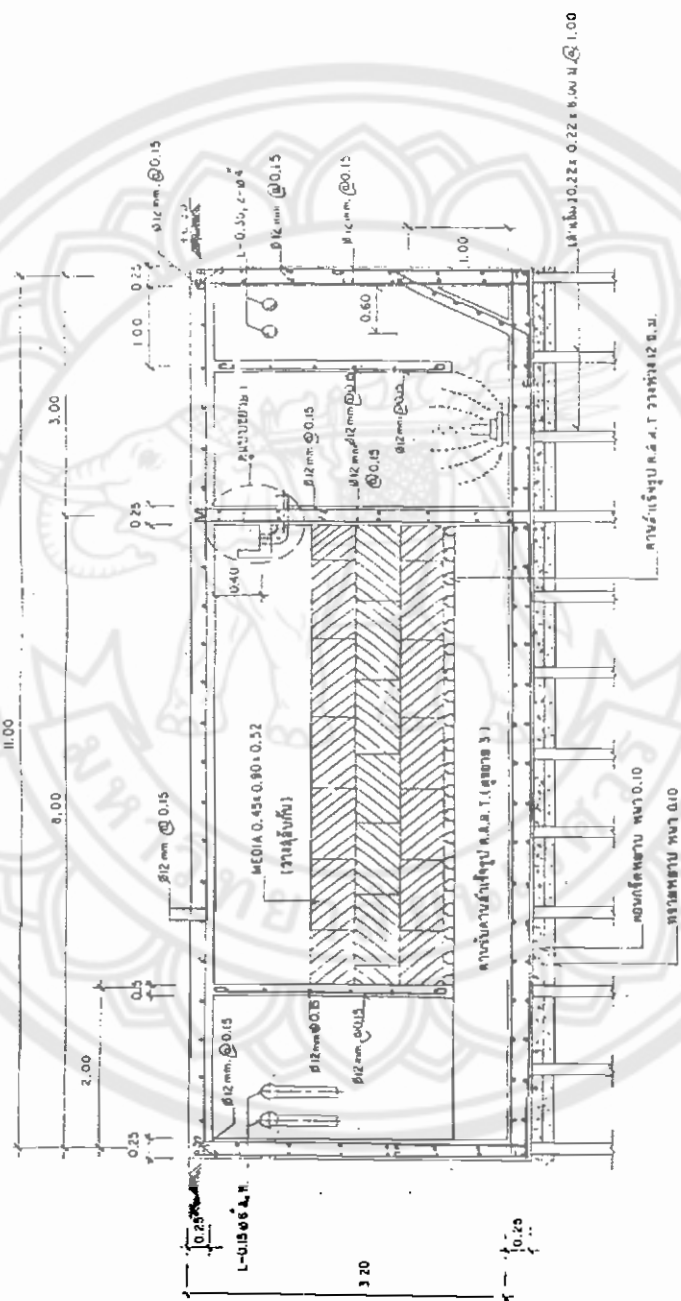

รูปตัด ก ก 1:50



2. โรงพยาบาล

 




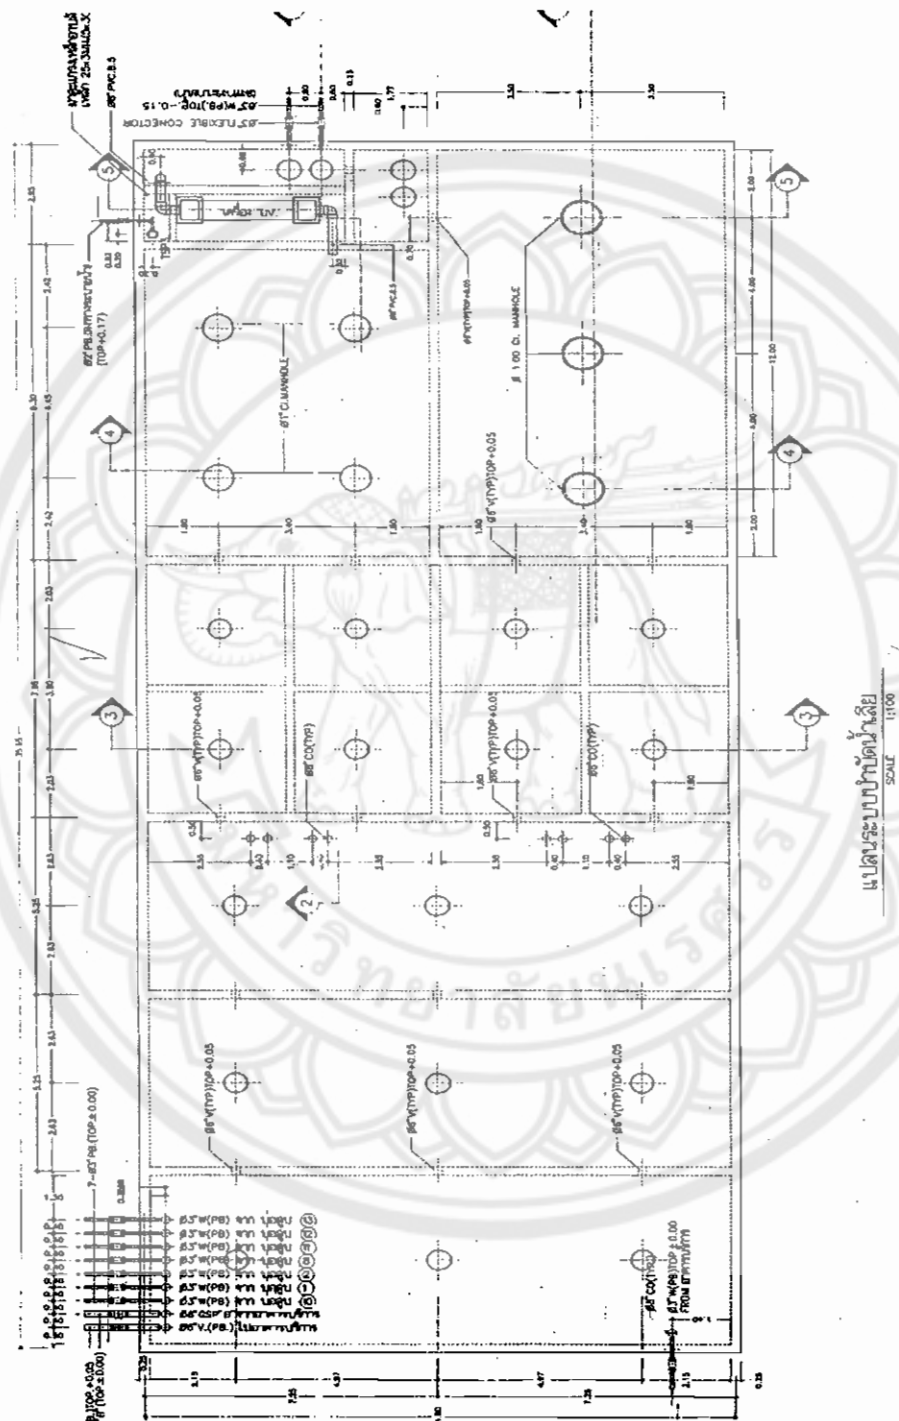

รูปแสดงแผนระบบบำบัดโรงพยาบาลมหาวิทยาลัยนครสวรรค์

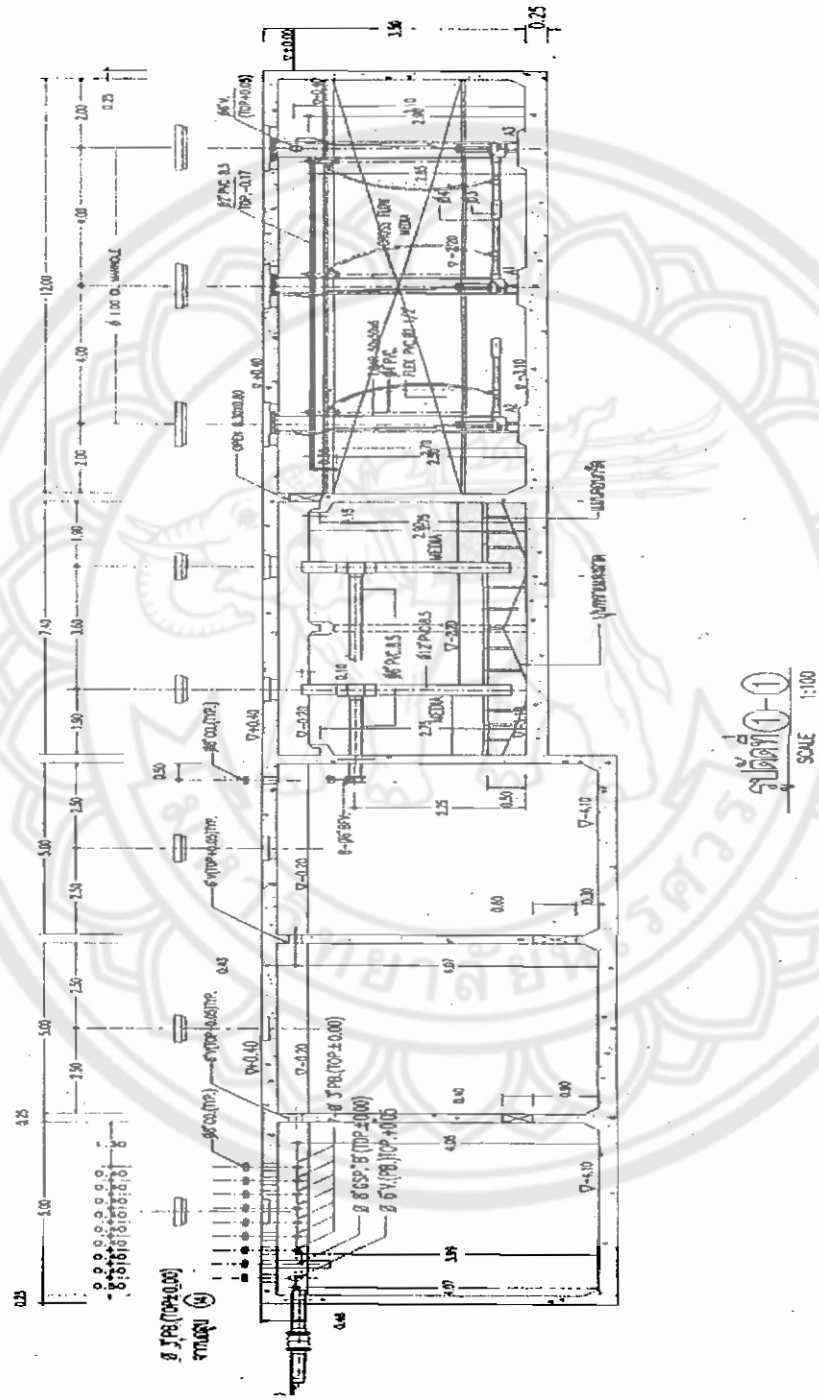

รูปแสดงแผนระบบบำบัดโรงพยาบาลมหาวิทยาลัยนครสวรรค์